


"TCMU"

Istniejąca rozdzielnia główna 0,4 kV
w pawilonie Nr 9 poziom P-1
pole nr 1

Razem						
Numer obwodu	1	2	3	4	5	-
Nazwa obwodu	zasilanie z tablicy T1	Sterowanie modułem elektrycznym	Moduł elektryczny wymiennika	Sterowanie pompą cyrkulacyjną	Pompa cyrkulacyjna	-
P [kW]	-	-	4	-	0,1	4,1
Ilość mod. [szt]	7	5	7	5	2	26

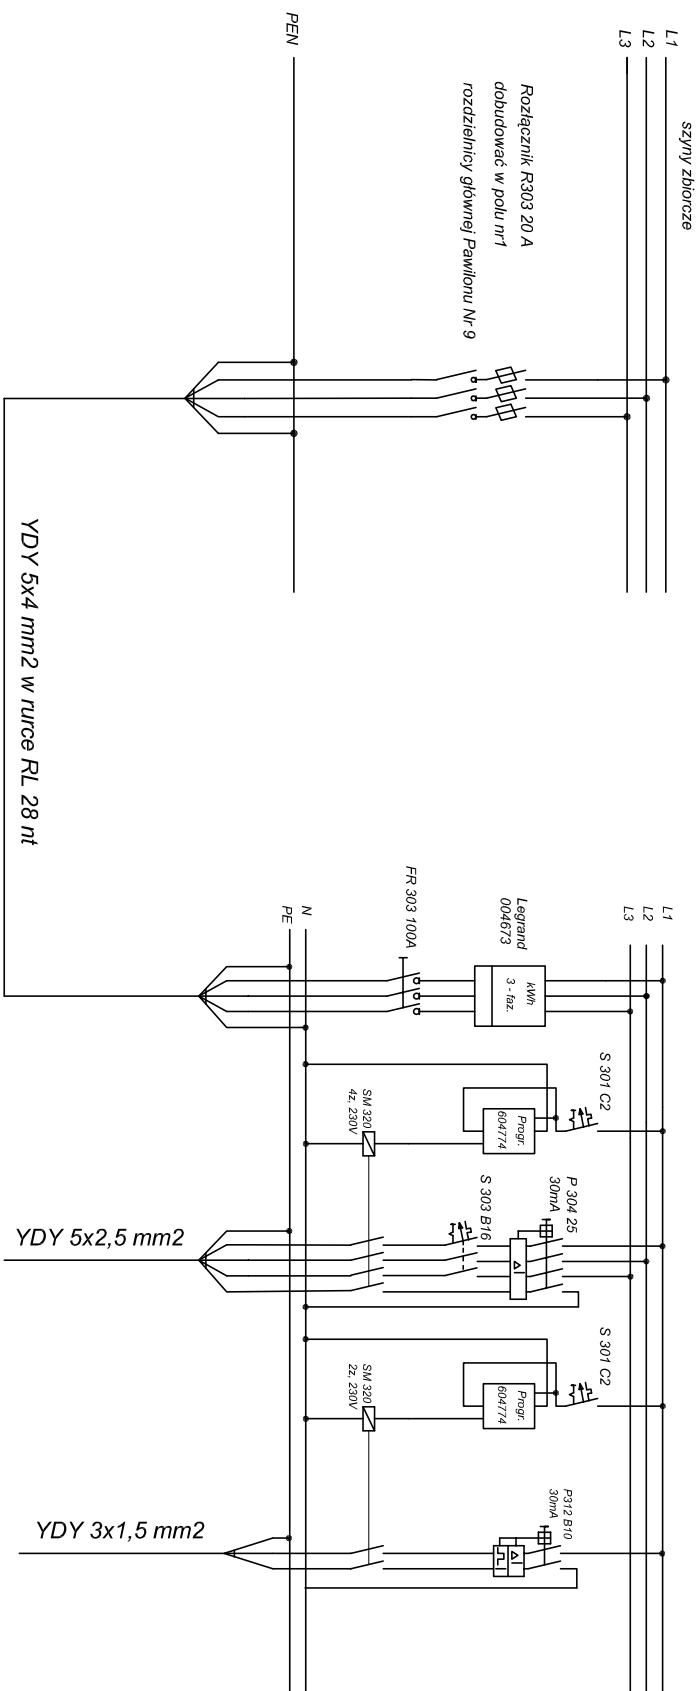

Temat opracowania Instalacja klimatyzacji pomieszczeń na odpady medyczne, Wymiana sieci zewnętrznych, cwu, cyrkulacji, wody zimnej i hydrotłowej		Branża ELEKTRYCZNA		"PROFIT" NADZÓR, PROJEKTY, ZARZĄDZANIE W BUDOWNICTWIE GRZEGÓRZ WĘGRZYK 47-435 Adamówce ul. Powstańców 37	
Nazwa rysunku W POMIESZCZENIU WIĘZIA CIEPŁEGO W PAW. NR 9	SCHEMAT IDEOWY TABLICY TCWU	Nazwiśko	Nr. uprawnień / ewidencyjny	Podpis	
		Opracował	Nr upr.: 118/90 Nr ewid.: SLKIE/3560/01		
Nr rysunku	Data E4	Projektował J. Fojtek	Nr upr.: 118/90 Nr ewid.: SLKIE/3560/01	Podziłka:	
				Nr arkusza	