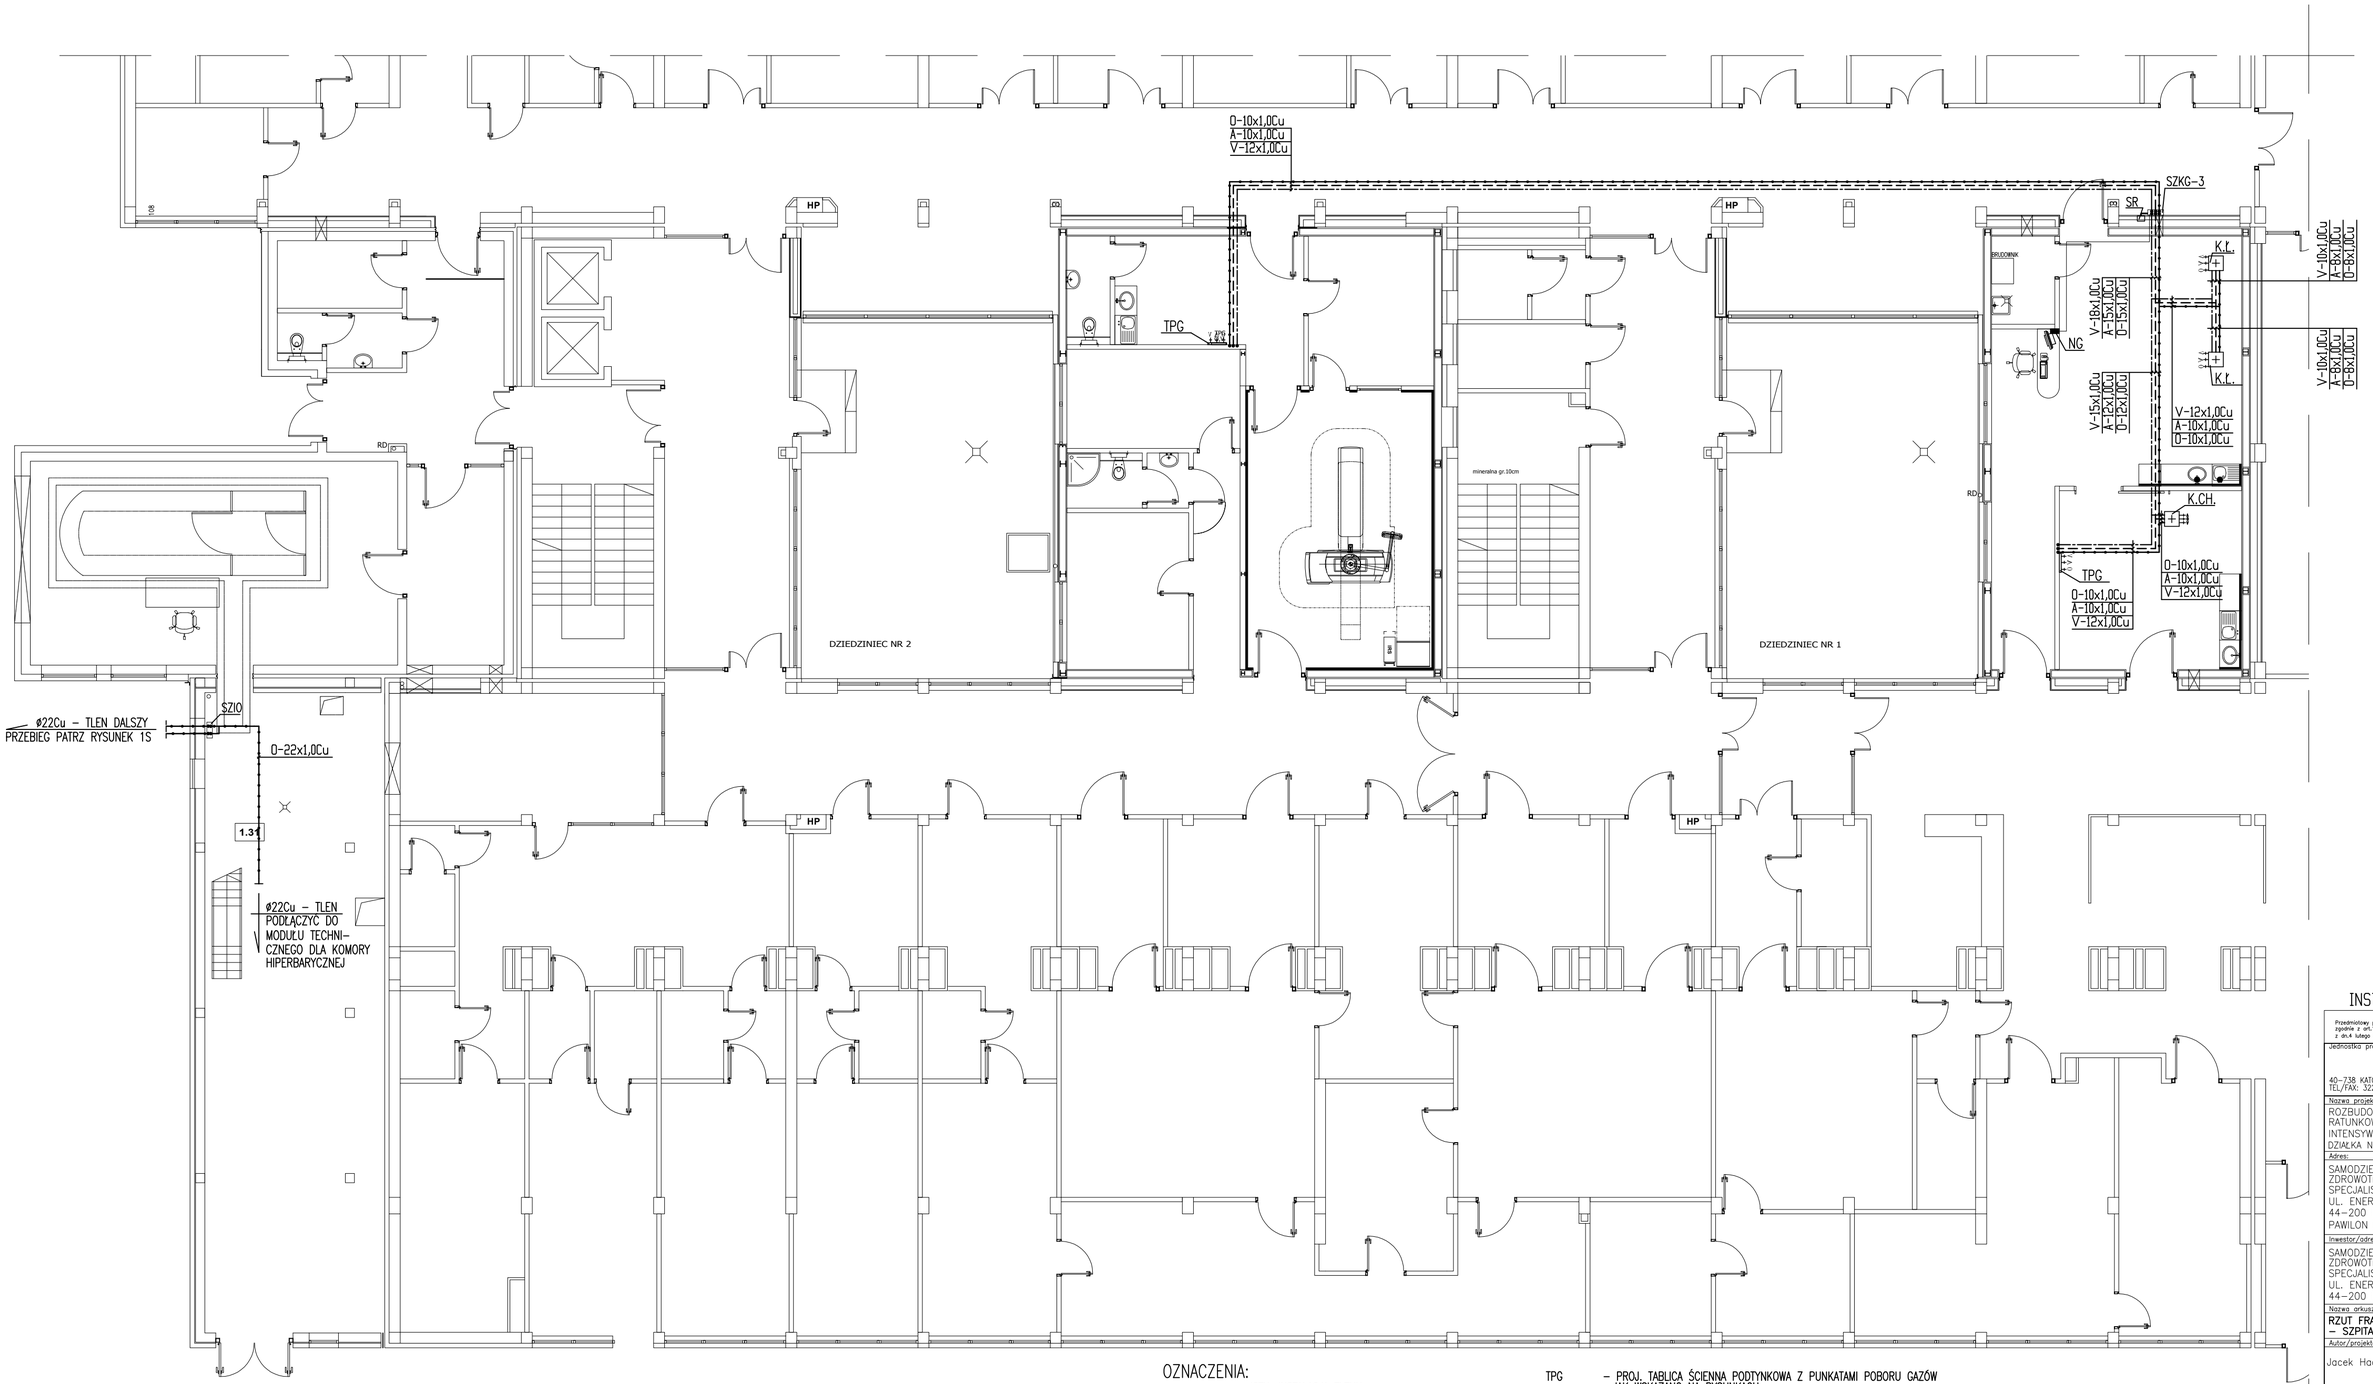

OZNACZENIA:

- ISTN. INSTALACJA TLENU
- ISTN. INSTALACJA PRÓŻNI MEDYCZNYCH
- ISTN. INSTALACJA SPRĘŻONEGO POWIETRZA MEDYCZNEGO
- O PROJ. INSTALACJA TLENU
- V PROJ. INSTALACJA PRÓŻNI MEDYCZNYCH
- A PROJ. INSTALACJA SPRĘŻONEGO POWIETRZA MEDYCZNEGO

- TPG – PROJ. TABLICA ŚCIENNA PODTYNKOWA Z PUNKTAMI POBORU GAZÓW JAK WSKAZANO NA RYSUNKACH
- ZSKG–3 – PROJ. STREFOWY ZESPÓŁ KONTROLI INSTALACJI GAZÓW MEDYCZNYCH Z SYGNALIZATOREM DLA T.3 GAZÓW
- NG – PROJ. SYGNALIZATOR AWARII DLA GAZÓW
- SR – PROJ. SZAFKA ZASILAJĄCA DLA ZSKG
- KŁ – PROJ. KOLUMNA ŁÓŻKOWA

INST. GAZÓW MEDYCZNYCH

PRAWA AUTORSKIE ZASTRZEŻONE
Przedmiotowy projekt/utwór architektoniczny jest chroniony prawem autorskim zgodnie z art.1 i następne /ustawy o Prawie Autorskim i Prawach Pokrewnych z dn.4 lutego 1994r roku (DU nr 24 poz. 83 z 23 lutego 1994 r.)

Jednostka projektowa:
PRACOWNIA PROJEKTOWA
MACIEJ JEKIELEK
40–738 KATOWICE HARCERSKA 13
TEL/FAX: 3225211 45

Nazwa projektu:
ROZBUDOWA SZPITALNEGO ODDZIAŁU RATUNKOWEGO I PRZEBUDOWA ODDZIAŁU INTENSYWNEJ OPIEKI MEDYCZNEJ
DZIAŁKA NR 4761/184 OBRĘB 0067 ORZEPOWICE

Adres:
SAMODZIELNY PUBLICZNY ZESPÓŁ OPIEKI ZDROWOTNEJ WOJEWÓDZKIEGO SZPITALA SPECJALISTYCZNEGO NR 3 W RYBNIKU
UL. ENERGETYKÓW 46
44–200 RYBNIK
PAWILON DIAGNOSTYCZNO–ZABIEGOWY NR 3

Inwestor/adres:
SAMODZIELNY PUBLICZNY ZESPÓŁ OPIEKI ZDROWOTNEJ WOJEWÓDZKIEGO SZPITALA SPECJALISTYCZNEGO NR 3 W RYBNIKU
UL. ENERGETYKÓW 46
44–200 RYBNIK

Nazwa arkusz:
RZUT FRAGMENTU POZIOMU 0 – SZPITALNY ODDZIAŁ RATUNKOWY

Autor/projektant:	Upr. nr:	Podpis:
Jacek Hachuła	521/82	

Faza:	Branża:	Nr rysunku:
PROJEKT WYKONAWCZY	SANITARNA	2
Skala: 1:100	Miejsce i data: Katowice 05.2016	