## RZUT W POZIOMIE WSPORNIKÓW ŻELBETOWYCH

SKALA 1:50

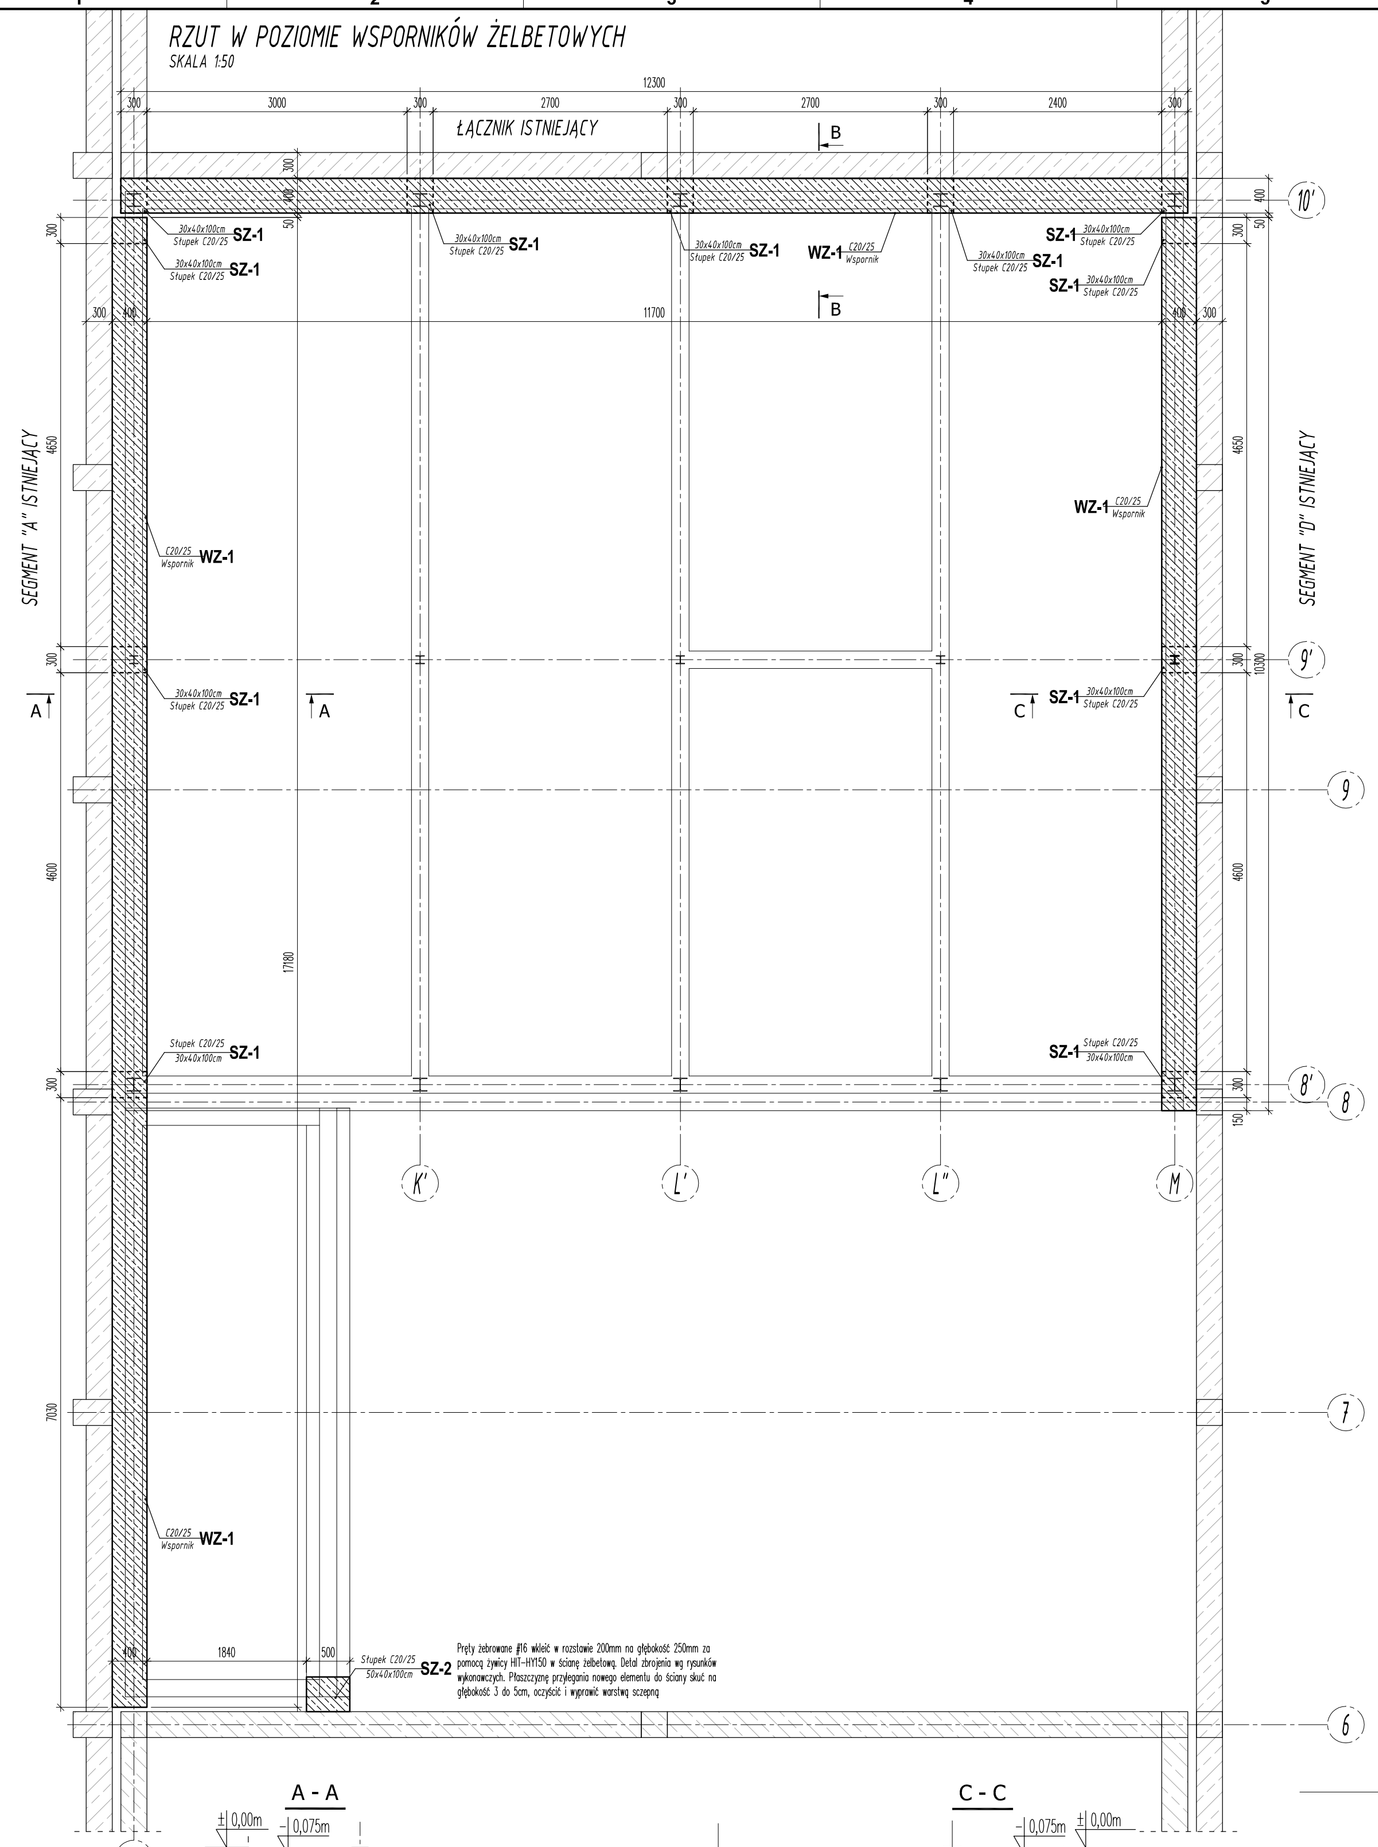


## RZUT RUSZTU FUNDAMENTOWEGO

SKALA 1:50

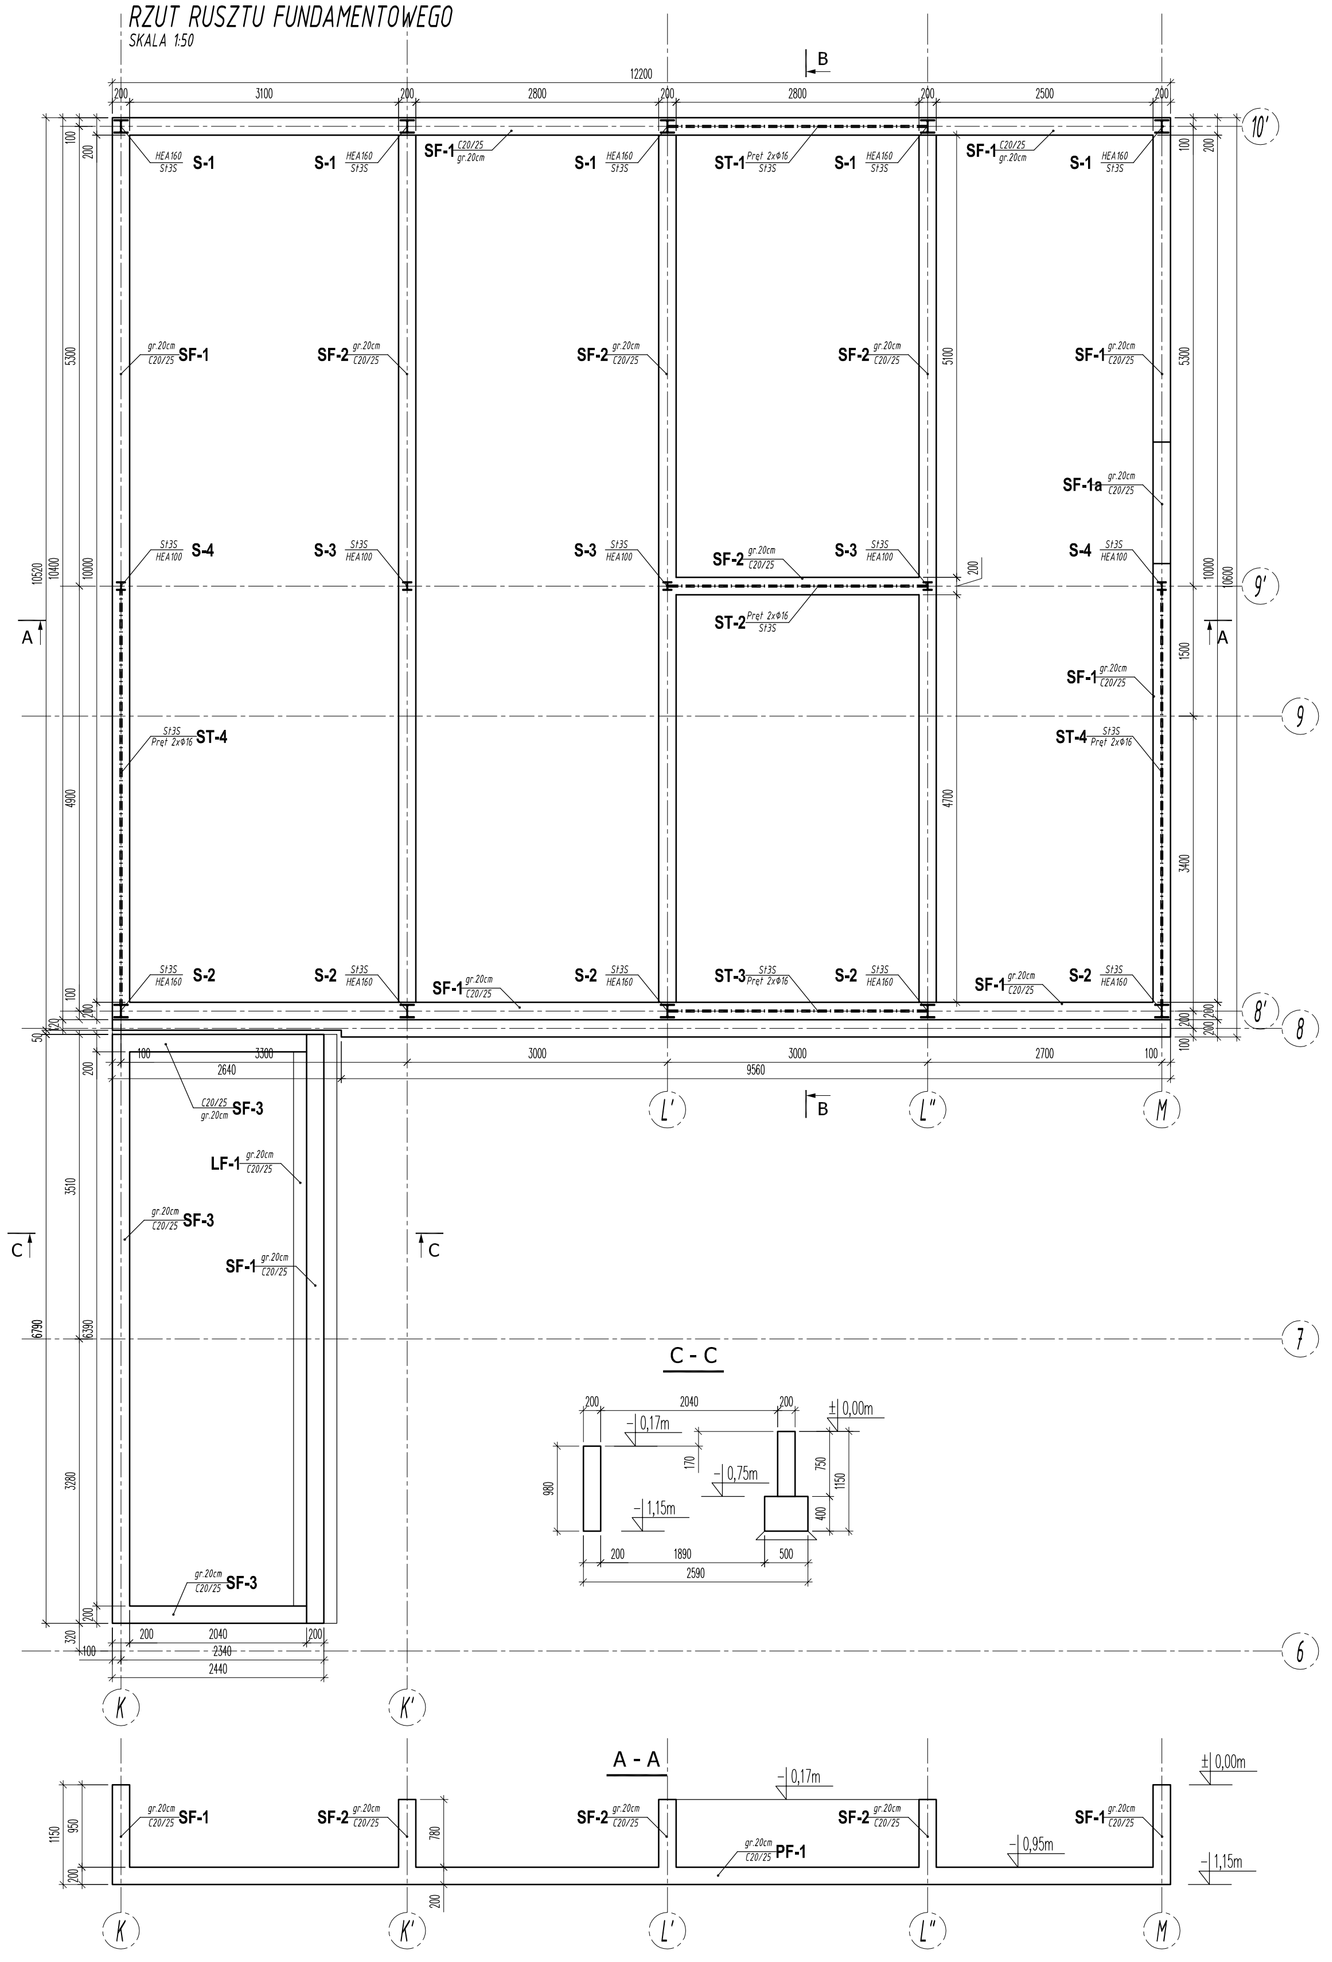


MATERIAŁY:

| | |
|---|---|
| BETON: | C20/25 |
| STAL ZBR.: | A-IIIN - EPSTAL A-0 |
| STAL KONSTR. | St3S |
| OTULINA ZBR. | 50mm |

UWAGI:
- Poziom posadowienia obiektu ustalano na głębokości −1,15m oraz −1,55m względem poziomu ±0,00m = 236,00m n.p.m.
- Jeżeli po wykonaniu wykopu na dnie zostaną stwierdzone grunty nie budowlane, należy je wymienic na grunty budowlane do głębokości min. 60cm poniżej poziomu posadowienia płyty fundamentowej. Wymieniony grunt należy zagęszczać warstwami po 20cm do Is>0,98
- Grunty spoiste występujące w podłożu, pod wpływem zwiększonego zawilgocenia mogą ulec pogorszeniu pod względem geotechnicznym, dlatego w czasie prowadzenia prac ziemnych nie wolno dopuścić do zawodnienia lub przemarzania gruntów wykopu fundamentowego. W istniejącej sytuacji zaleca się prowadzenie robót ziemnych w okresach suchych. W przypadku zalania gruntu w wykopie i jego uplastycznieniu należy ten grunt wymienic na grunt budowlany i zagęścić do Is>0,98.
- Prace ziemne prowadzić zgodnie z obowiązującymi przepisami i normami.
- Ściany fundamentu zabezpieczyć izolacją przeciwwodną
- Wszystkie wymiary elementów żelbetowych oraz konstrukcji stalowej sprowdzić w miejscu wbudowania przed ich wykonaniem.
- Konstrukcję stalową zabezpieczyć antykorozyjnie poprzez malowanie lub cynkowanie, oraz zabezpieczyć p.poż do odpowiedniej klasy.
- Elementy stalowe zaprojektowano jako skręcane. Szczegóły połączeń wykonać zgodnie z projektem wykonawczym konstrukcji.
- Zbrojenie elementów żelbetowych wykonać zgodnie z projektem wykonawczym.
- Niniejszy rysunek należy rozpatrywać łącznie z całym wielobranżowym projektem budowlanym, którego jest integralną częścią.
- Wszystkie prace należy wykonywać zgodnie z właściwymi regulacjami prawnymi i normatywnymi oraz zgodnie ze sztuką budowlaną.
- Wskazane produkty należy rozumieć jako komplet niezbędnych elementów i dodatków niezbędnych do właściwego montażu oraz ich poprawnego funkconowania zgodnie z zaleceniami producentów.
- Wszystkie prace przygotowawcze, podstawowe, wykończeniowe, użytkowe, eksploatacyjne i konserwacyjne , związane z zastosowaniem wskazanych produktów, należy wykonać zgodnie z instrukcjami, procedurami i metodami wymaganymi i przewidzianymi przez producentów danych produktów, i powinny być poprzedzone zapoznaniem się przez Wykonawcę z właściwymi kartami katalogowymi i instrukcjami producentów.
- Poziomy poszczególnych elementów wykonać wg projektu architektonicznego.
- Jeżeli w projekcie nie podano inaczej, to zbrojenie konstrukcyjne elementów żelbetowych obiektu należy układać zachowując wszelkie wytyczne zobligowane normą PN-B-03264:2002. Dotyczy to również zakładów prętów zbrojeniowych, długości ich zakotwień, kształtu, otulin i dozbrojeń normowych. W razie wątpliwości należy skontaktować się z projektantem.
- Wszystkie wymiary podano w [mm]

Płyta fundamentowa:
- Grubość 20cm
- Podbudowa: 40cm piasku średniego zagęszczonego warstwami po 20cm do Is>0,98

PRAWA AUTORSKIE ZASTRZEŻONE
Przedmiotowy projekt/utwór architektoniczny jest chroniony prawem autorskim zgodnie z art.1 i nastepne /ustawy o Prawie Autorskim i Prawach Pokrewnych z dn.4 lutego 1994 roku (DU nr 24 poz. 83 z 23 lutego 1994 r.)

Jednostka projektowa
PRACOWNIA PROJEKTOWA
MACIEJ JEKIEŁEK
40-738 KATOWICE HARCERSKA 13
TEL/FAX: 322521 145

Nazwa projektu:
ROZBUDOWA SZPITALNEGO ODDZIAŁU RATUNKOWEGO I PRZEBUDOWA ODDZIAŁU INTENSYWNEJ OPIEKI MEDYCZNEJ

Adres:
SAMODZIELNY PUBLICZNY ZESPÓŁ OPIEKI ZDROWOTNEJ WOJEWÓDZKIEGO SZPITALA SPECJALISTYCZNEGO NR 3 W RYBNIKU
UL. ENERGETYKÓW 46
44-200 RYBNIK

Inwestor/adres:
SAMODZIELNY PUBLICZNY ZESPÓŁ OPIEKI ZDROWOTNEJ WOJEWÓDZKIEGO SZPITALA SPECJALISTYCZNEGO NR 3 W RYBNIKU
UL. ENERGETYKÓW 46
44-200 RYBNIK

Nazwa arkusz:
RZUT FUNDAMENTÓW I KONSTR. WSPORCZEJ DOBUDOWA W OSIACH 6-11/K-M

| Autor/projektant: | Upr. nr: | Podpis: |
|---|---|---|
| mgr inż. Bartosz Baczyński | PDK/0164/POOK/08 | |
| Sprawdził: | Upr. nr: | Podpis: |
| | | |

| Faza: | Branża: | Nr rysunku: |
|---|---|---|
| PROJEKT WYKONAWCZY | KONSTRUKCJA | K-1 |
| Skala: | Miejsce i data: | |
| 1:50 | Katowice 03.2016 | |