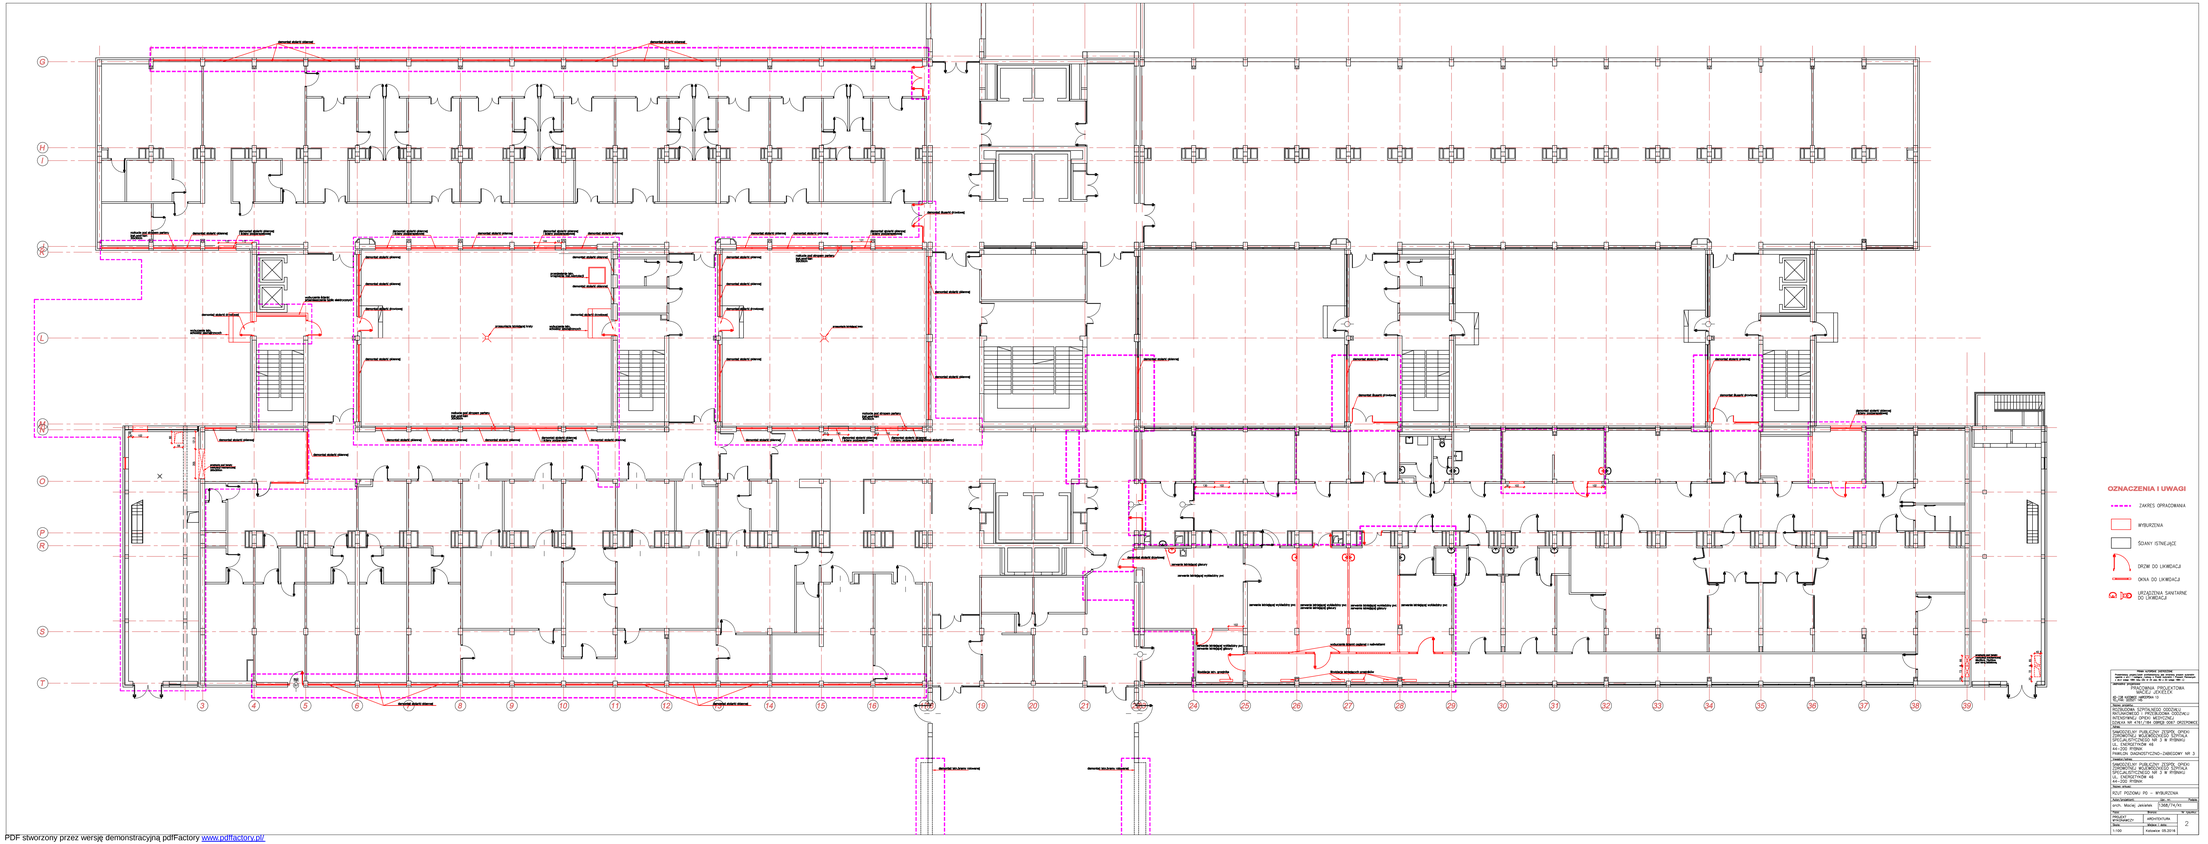
OZNACZENIA I UWAGI
ZAKRES OPRACOWANIA
WYBURZENIA
ŚCIANY ISTNIEJĄCE
OKNA DO LIKWIDACJI
URZĄDZENIA SANITARNE DO LIKWIDACJI
